




Zadavatel  
**Divadlo Spejbla a Hurvínka**  
IČO: 00064360  
Zapsané v rejstříku živnostenského podnikání, Úřadu městské části Praha 6

Místo konání  
**Staroměstská radnice v Praze**  
termín instalace  
**1.5.2016 - 10.5.2016**  
termín vernisáže  
**12.5.2016**

Projekt výstavy  
**90 LET S HURVÍNEM**  
zpracoval  
MgA Jan Bažant Ph.D.  
hza@hura.cz +420 777305458

**Půdorys  
Přízemí  
M 1:100**

**A.01**  
11.2.2016

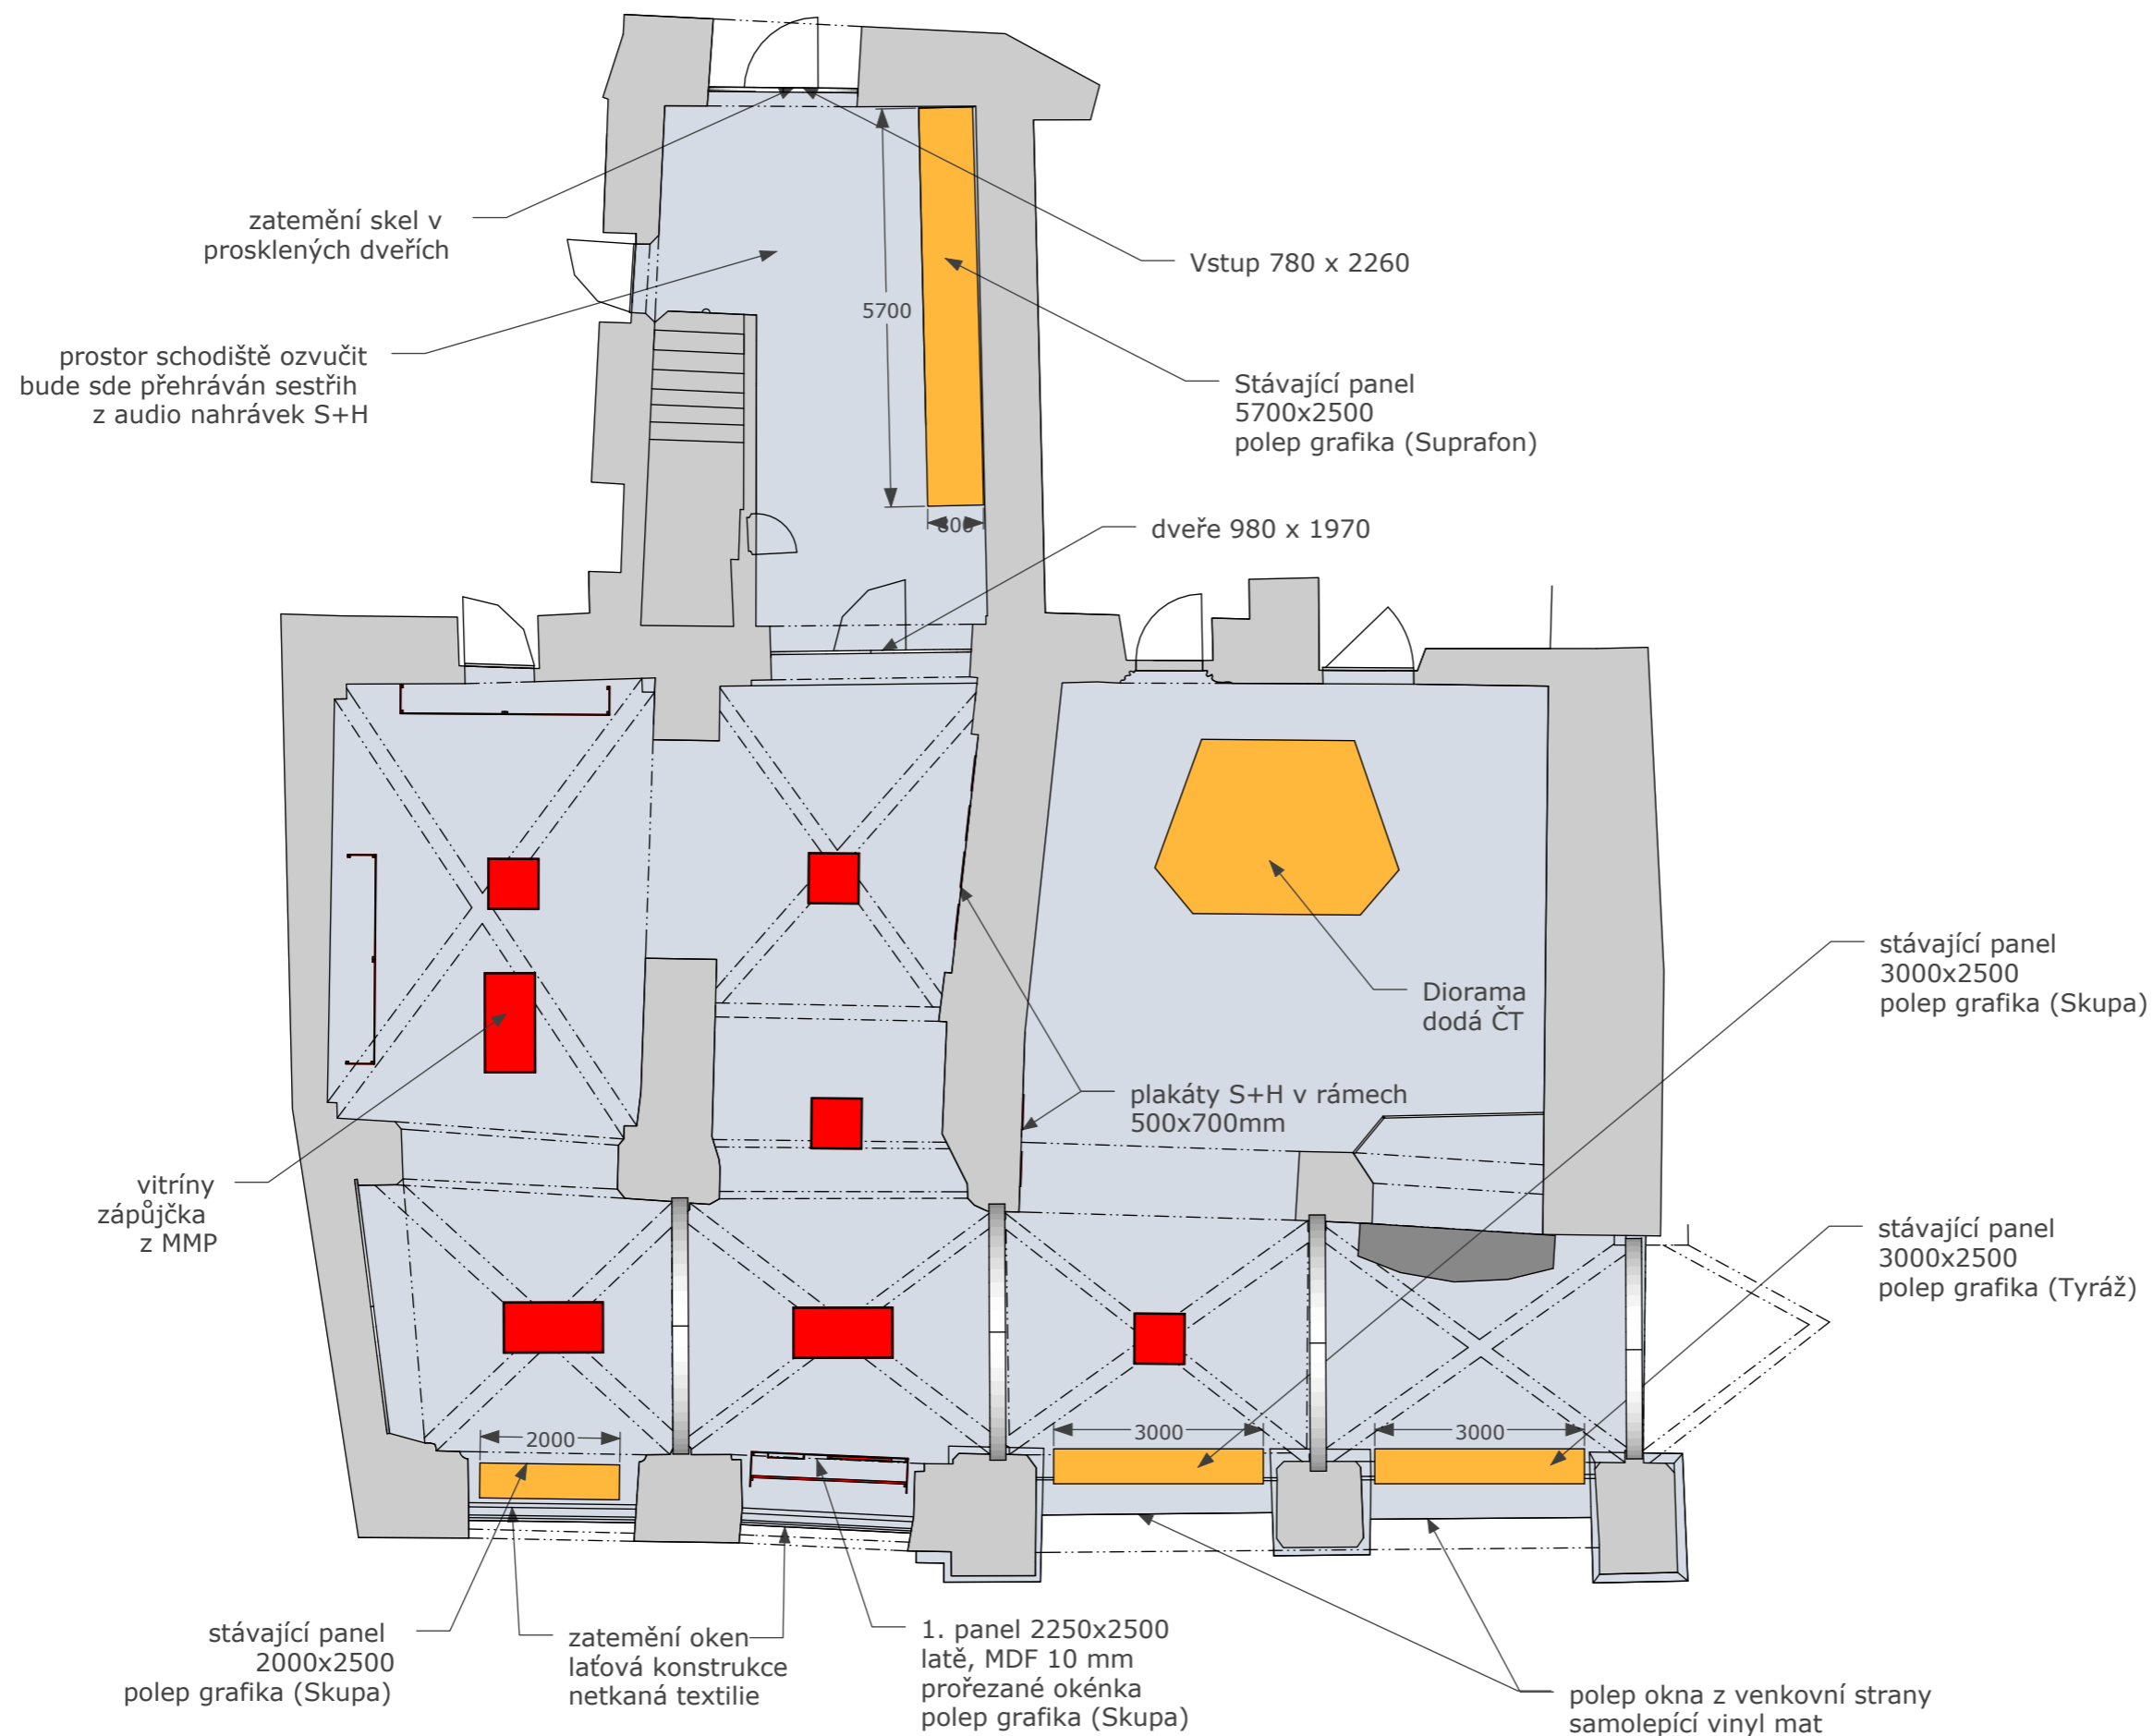




Zadavatel  
**Dívaldo Spejbla a Hurvínka**  
IČO: 00064360  
Zapsané v rejstříku živnostenského  
podnikání, Úřadu městské části  
Praha 6


Místo konání  
**Staroměstská radnice v Praze**  
termín instalace  
**1.5.2016 - 10.5.2016**  
termín vernisáže  
**12.5.2016**

Projekt výstavy  
**90 LET S HURVÍNEM**  
zpracoval  
MgA Jan Bažant Ph.D.  
hza@hura.cz +420 777305458

**Půdorys**  
**1. patro**

**A.02**  
11.2.2016

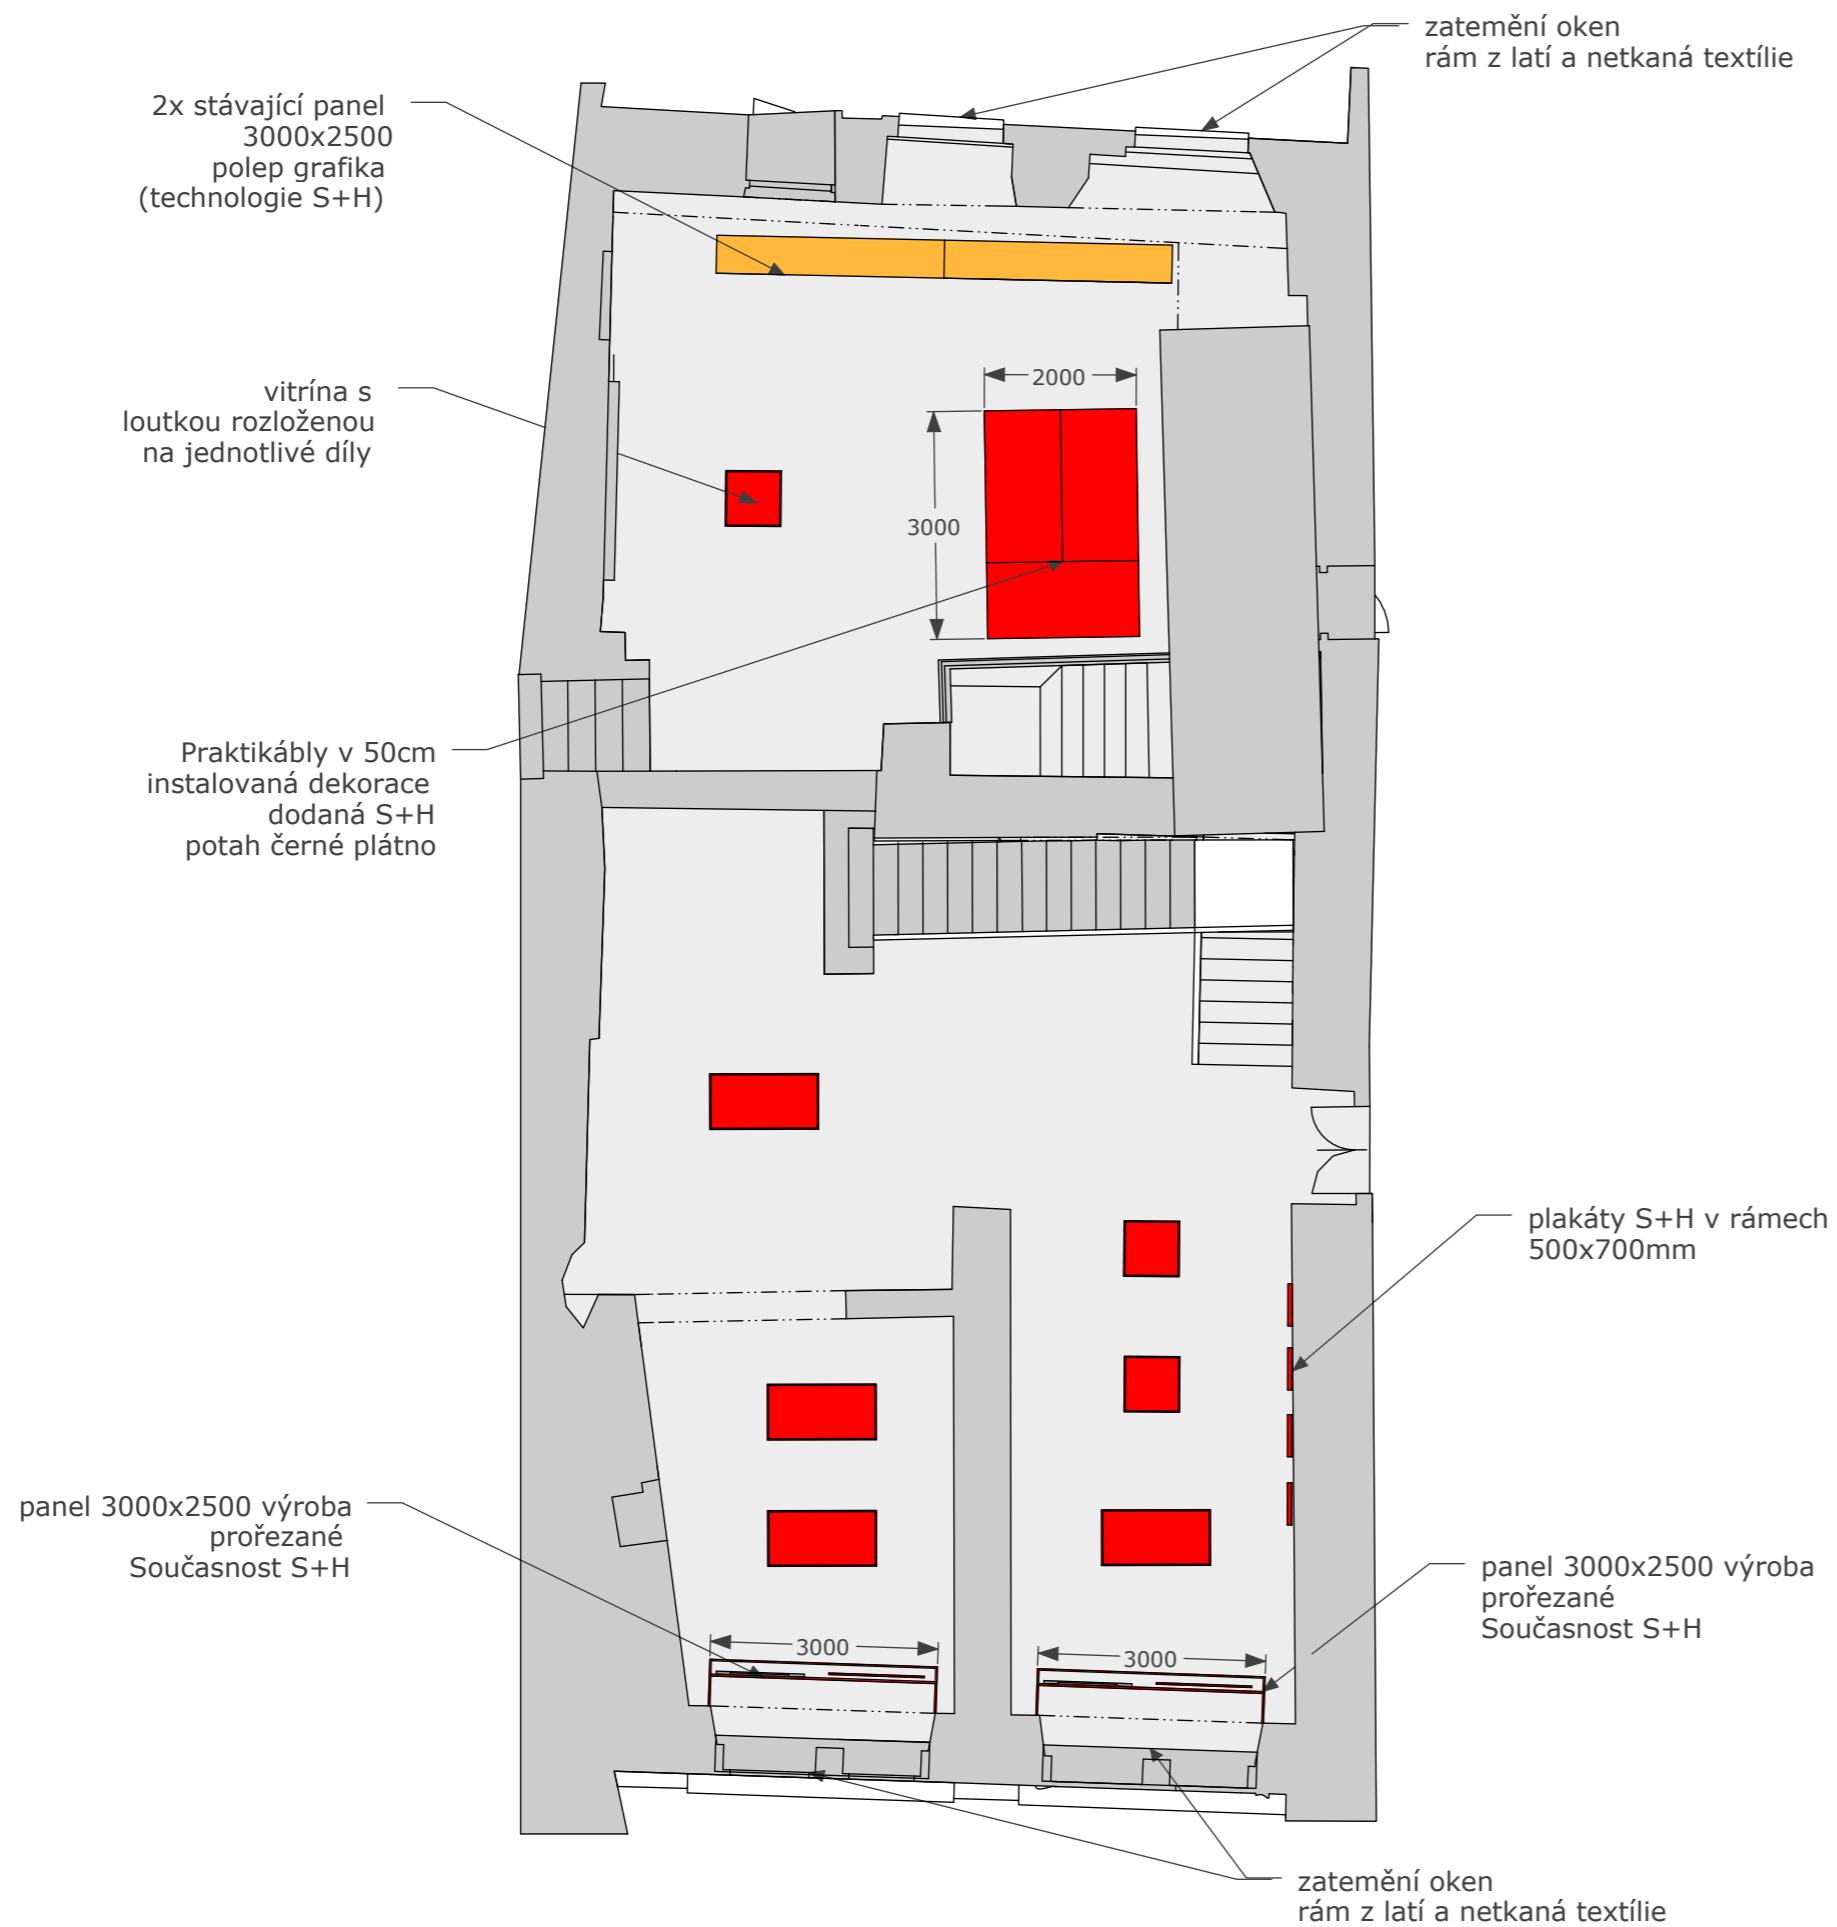

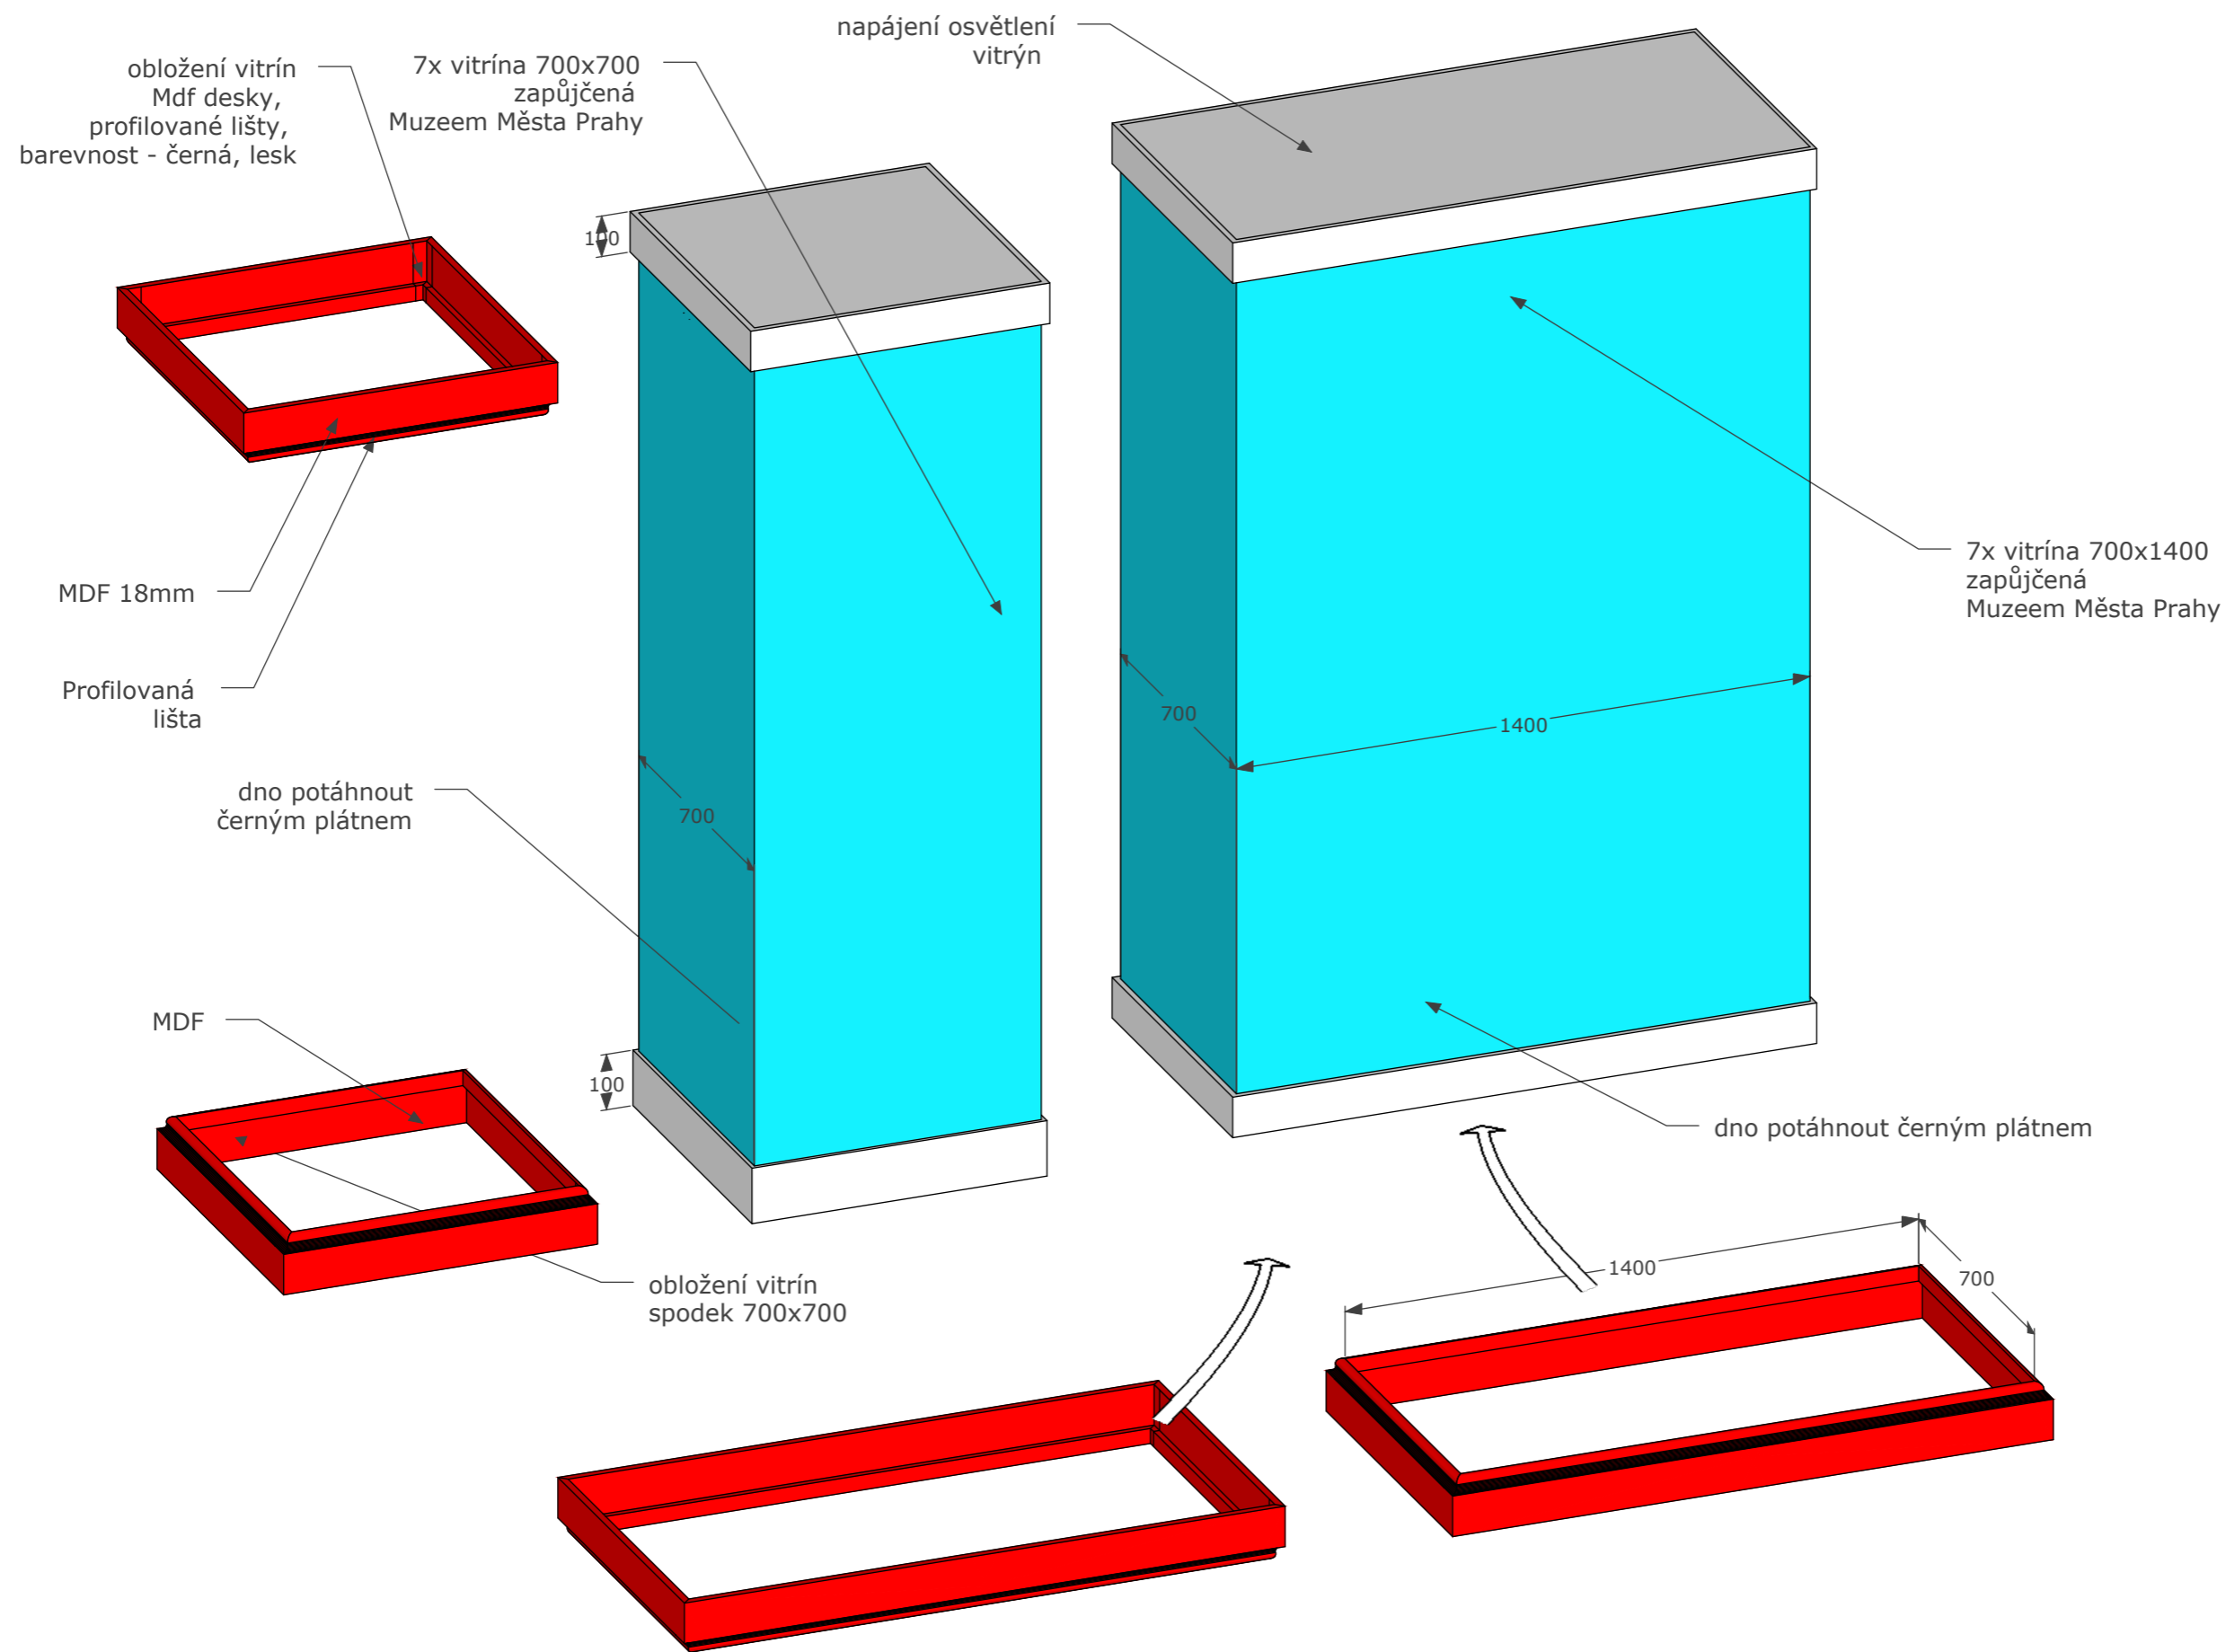


Zadavatel  
**Dívadlo Spejbla a Hurvínka**  
IČO: 00064360  
Zapsané v rejstříku živnostenského  
podnikání, Úřadu městské části  
Praha 6


Místo konání  
**Staroměstská radnice v Praze**  
termín instalace  
**1.5.2016 - 10.5.2016**  
termín vernisáže  
**12.5.2016**

Projekt výstavy  
**90 LET S HURVÍNEM**  
zpracoval  
MgA Jan Bažant Ph.D.  
hza@hura.cz +420 777305458

**Obložení  
vitrín**

**A.03**  
11.2.2016

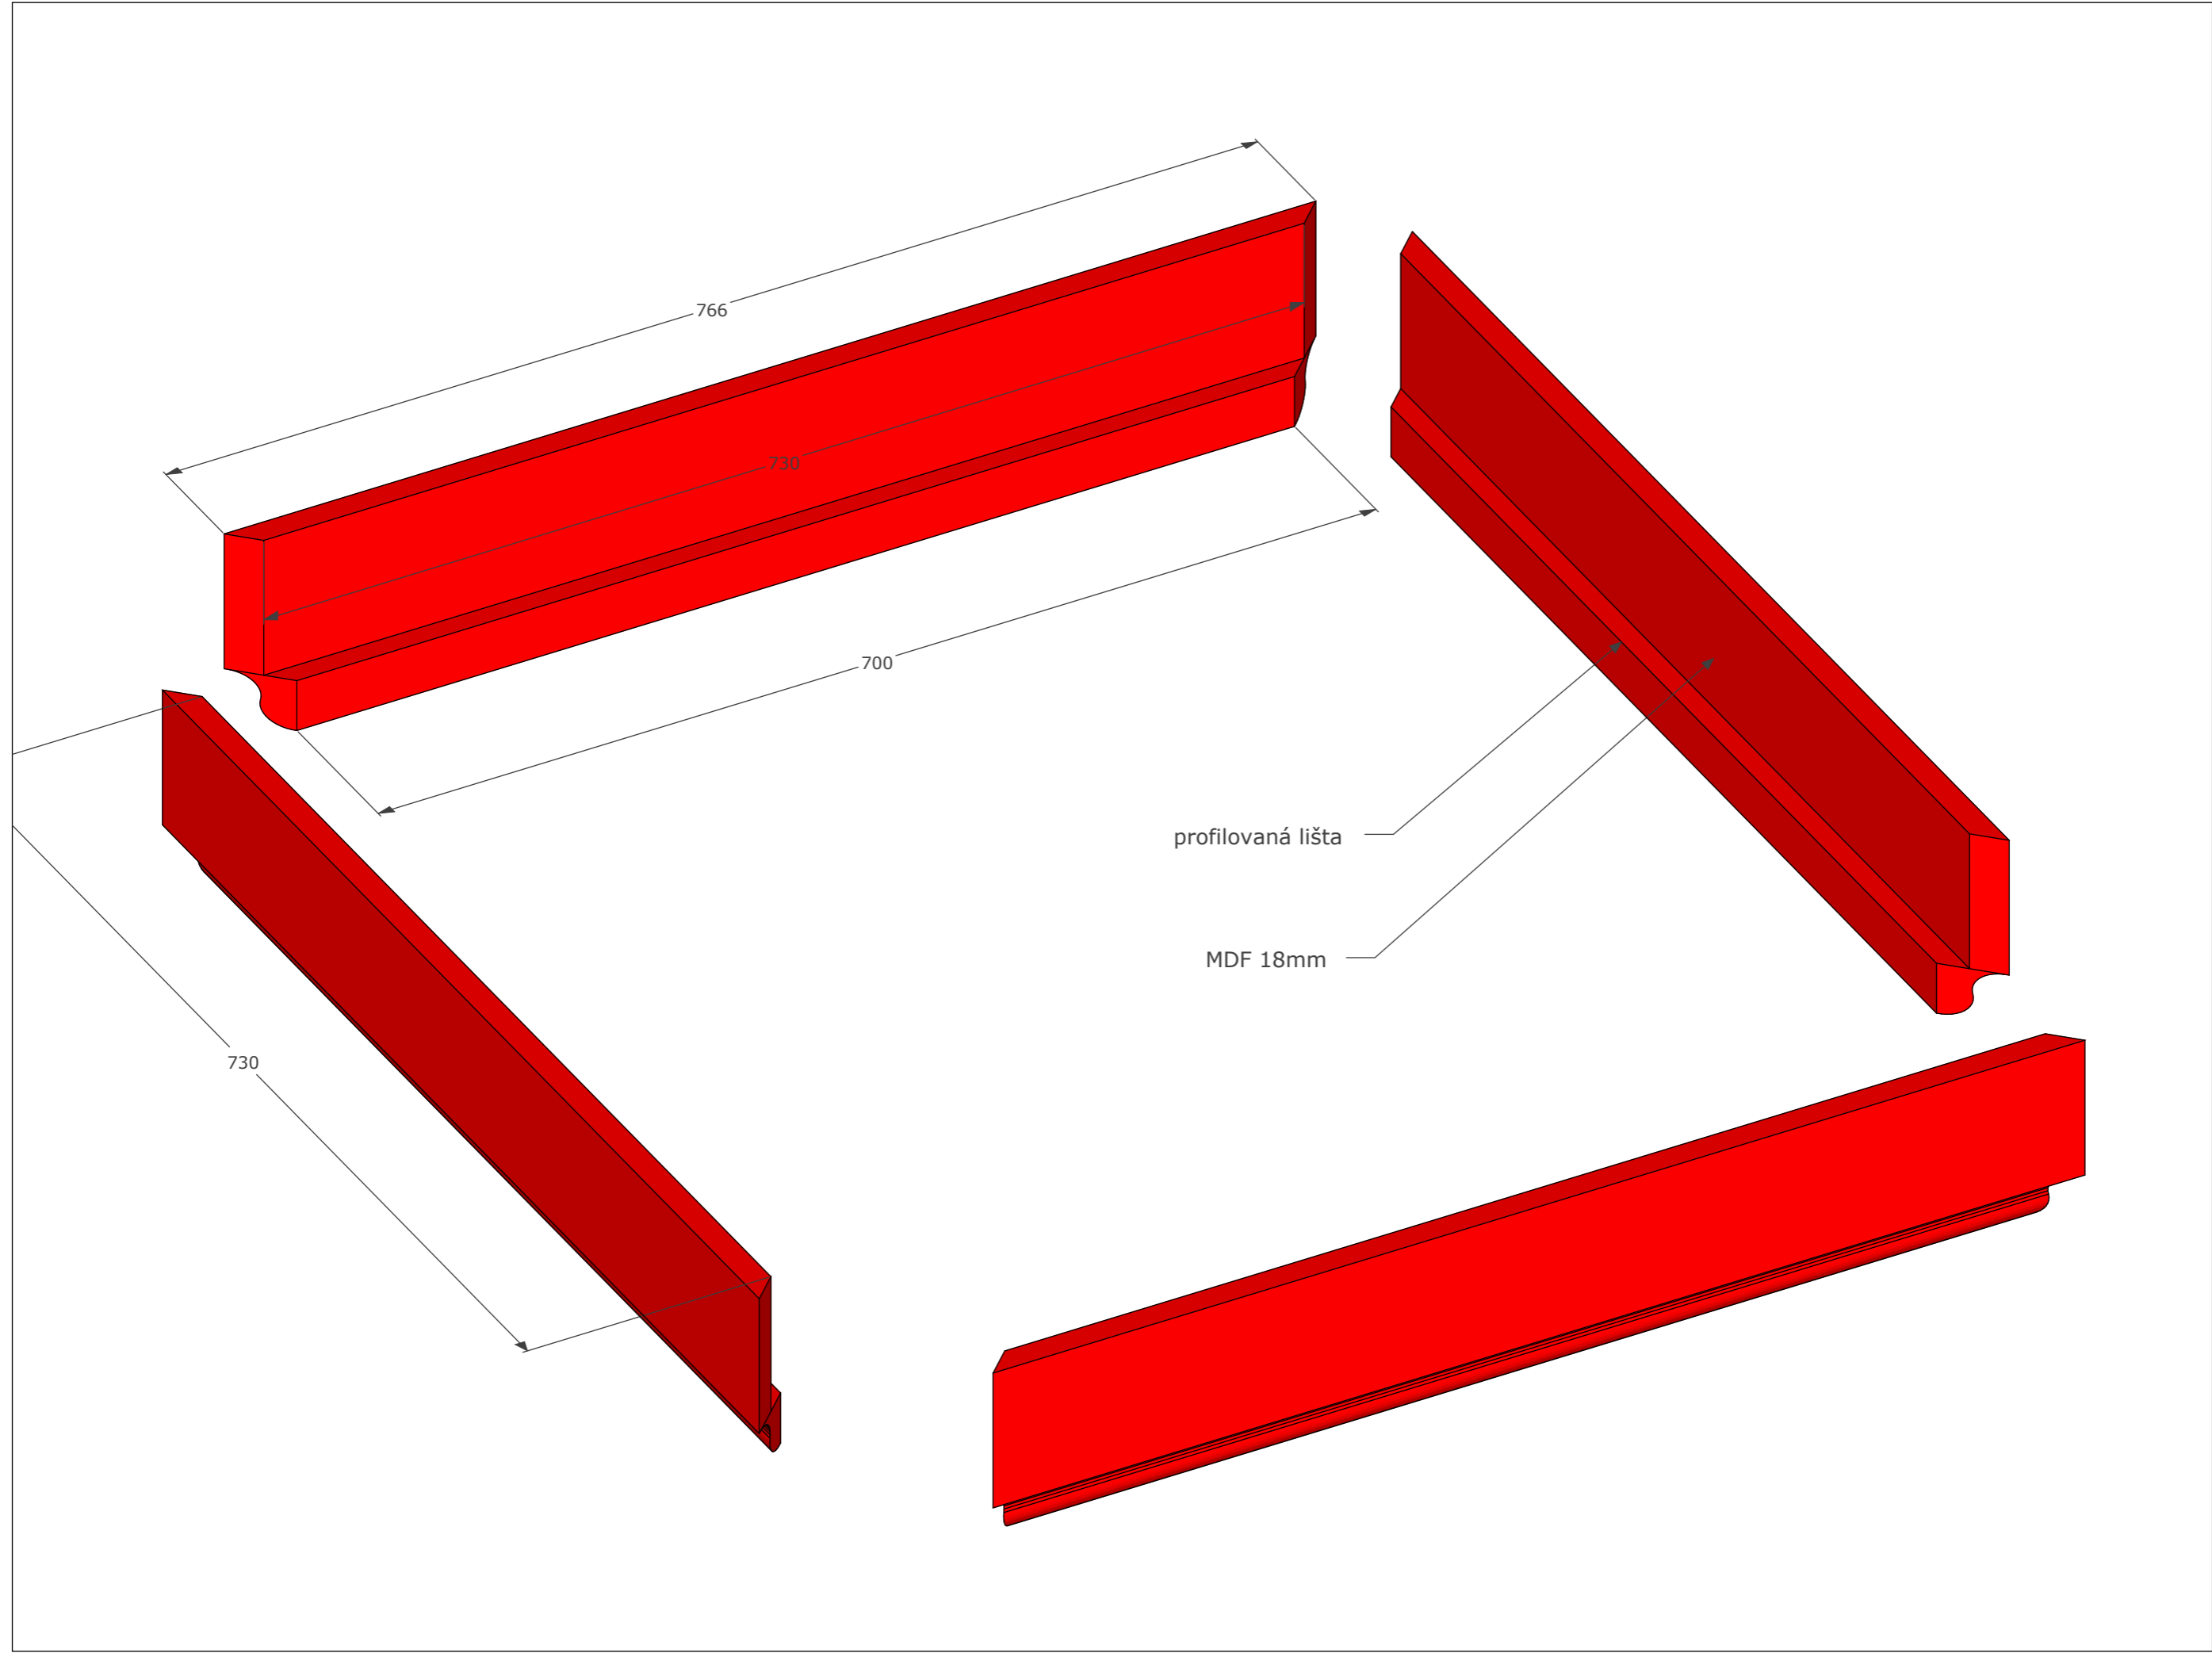

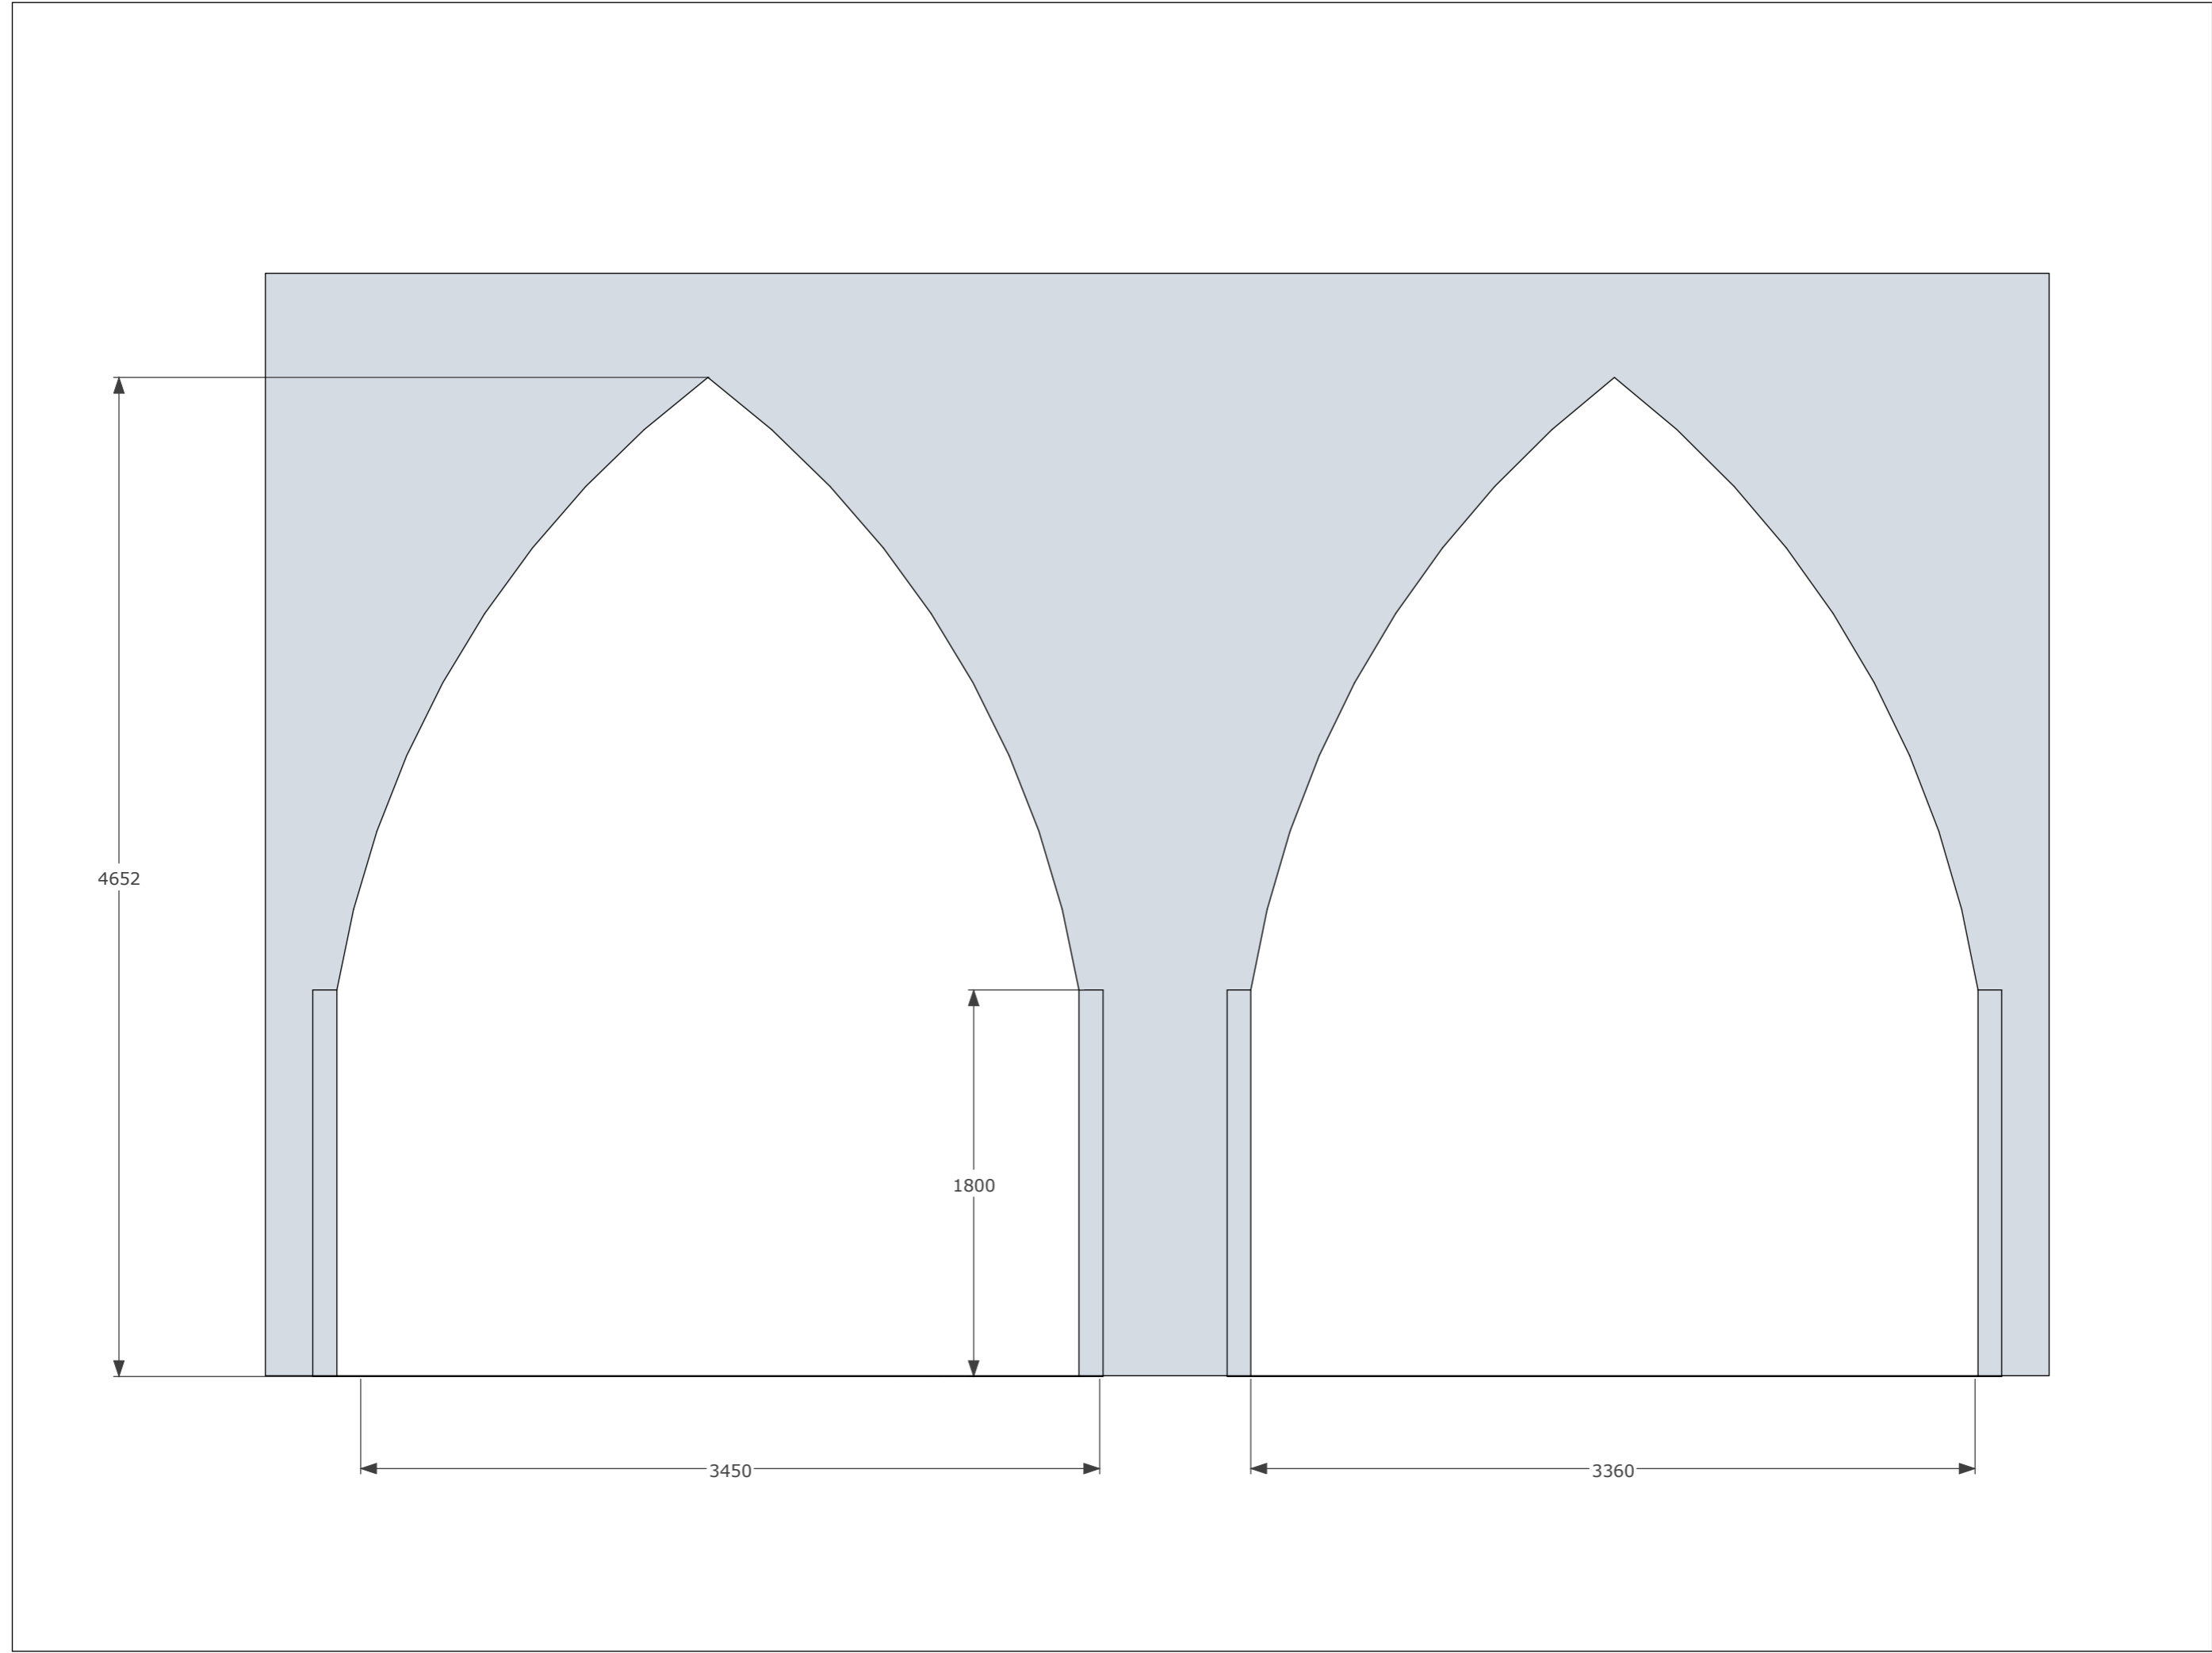


Zadavatel  
**Divadlo Spejbla a Hurvínka**  
IČO: 00064360  
Zapsané v rejstříku živnostenského  
podnikání, Úřadu městské části  
Praha 6

Místo konání  
**Staroměstská radnice v Praze**  
termín instalace  
**1.5.2016 - 10.5.2016**  
termín vermisáže  
**12.5.2016**

Projekt výstavy  
**90 LET S HURVÍNKEM**  
zpracoval  
MgA Jan Bažant Ph.D.  
hza@hura.cz +420 777305458

**Okna  
polep**

**A.05**  
11.2.2016

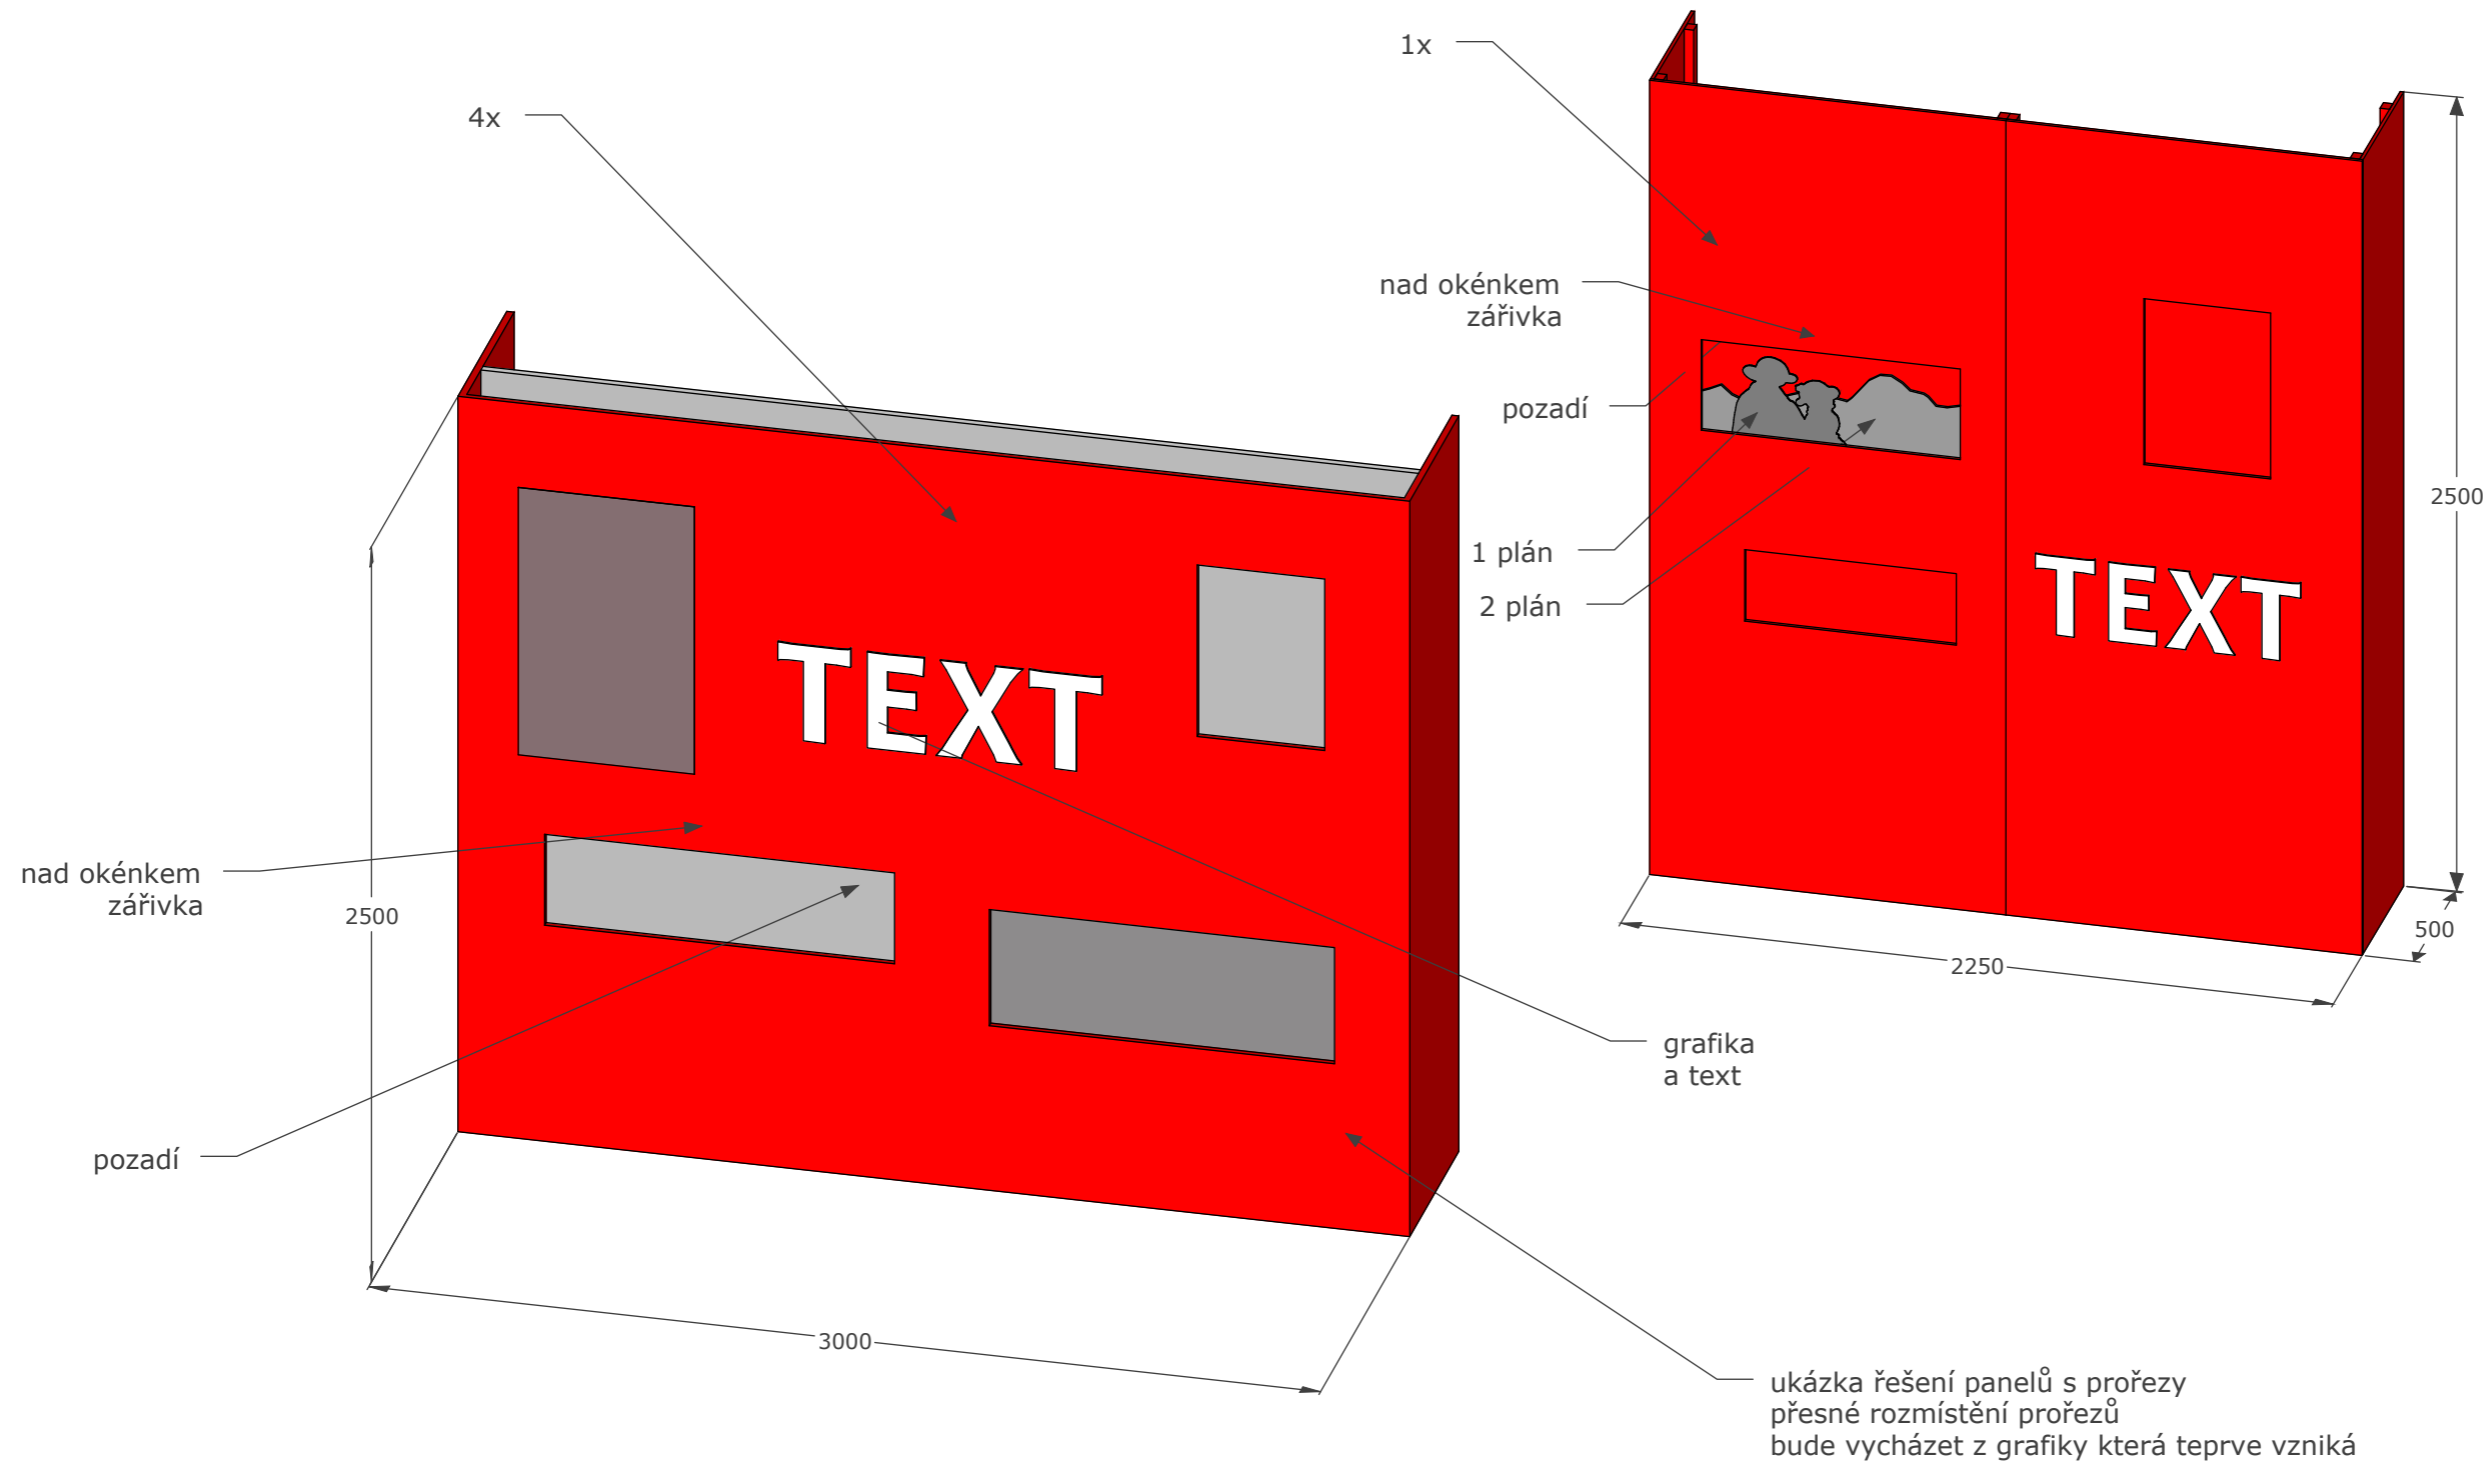


Zadavatel  
**Divadlo Spejbla a Hurvínka**  
 IČO: 00064360  
 Zapsané v rejstříku živnostenského podnikání, Úřadu městské části Praha 6

Místo konání  
**Staroměstská radnice v Praze**  
 termín instalace  
**1.5.2016 - 10.5.2016**  
 termín vernisáže  
**12.5.2016**

Projekt výstavy  
**90 LET S HURVÍNKEM**  
 zpracoval  
 Mgr. Jan Bažant Ph.D.  
 hza@hura.cz +420 777305458

**Ukázka  
 prořezu**

**A.06**  
 11.2.2016

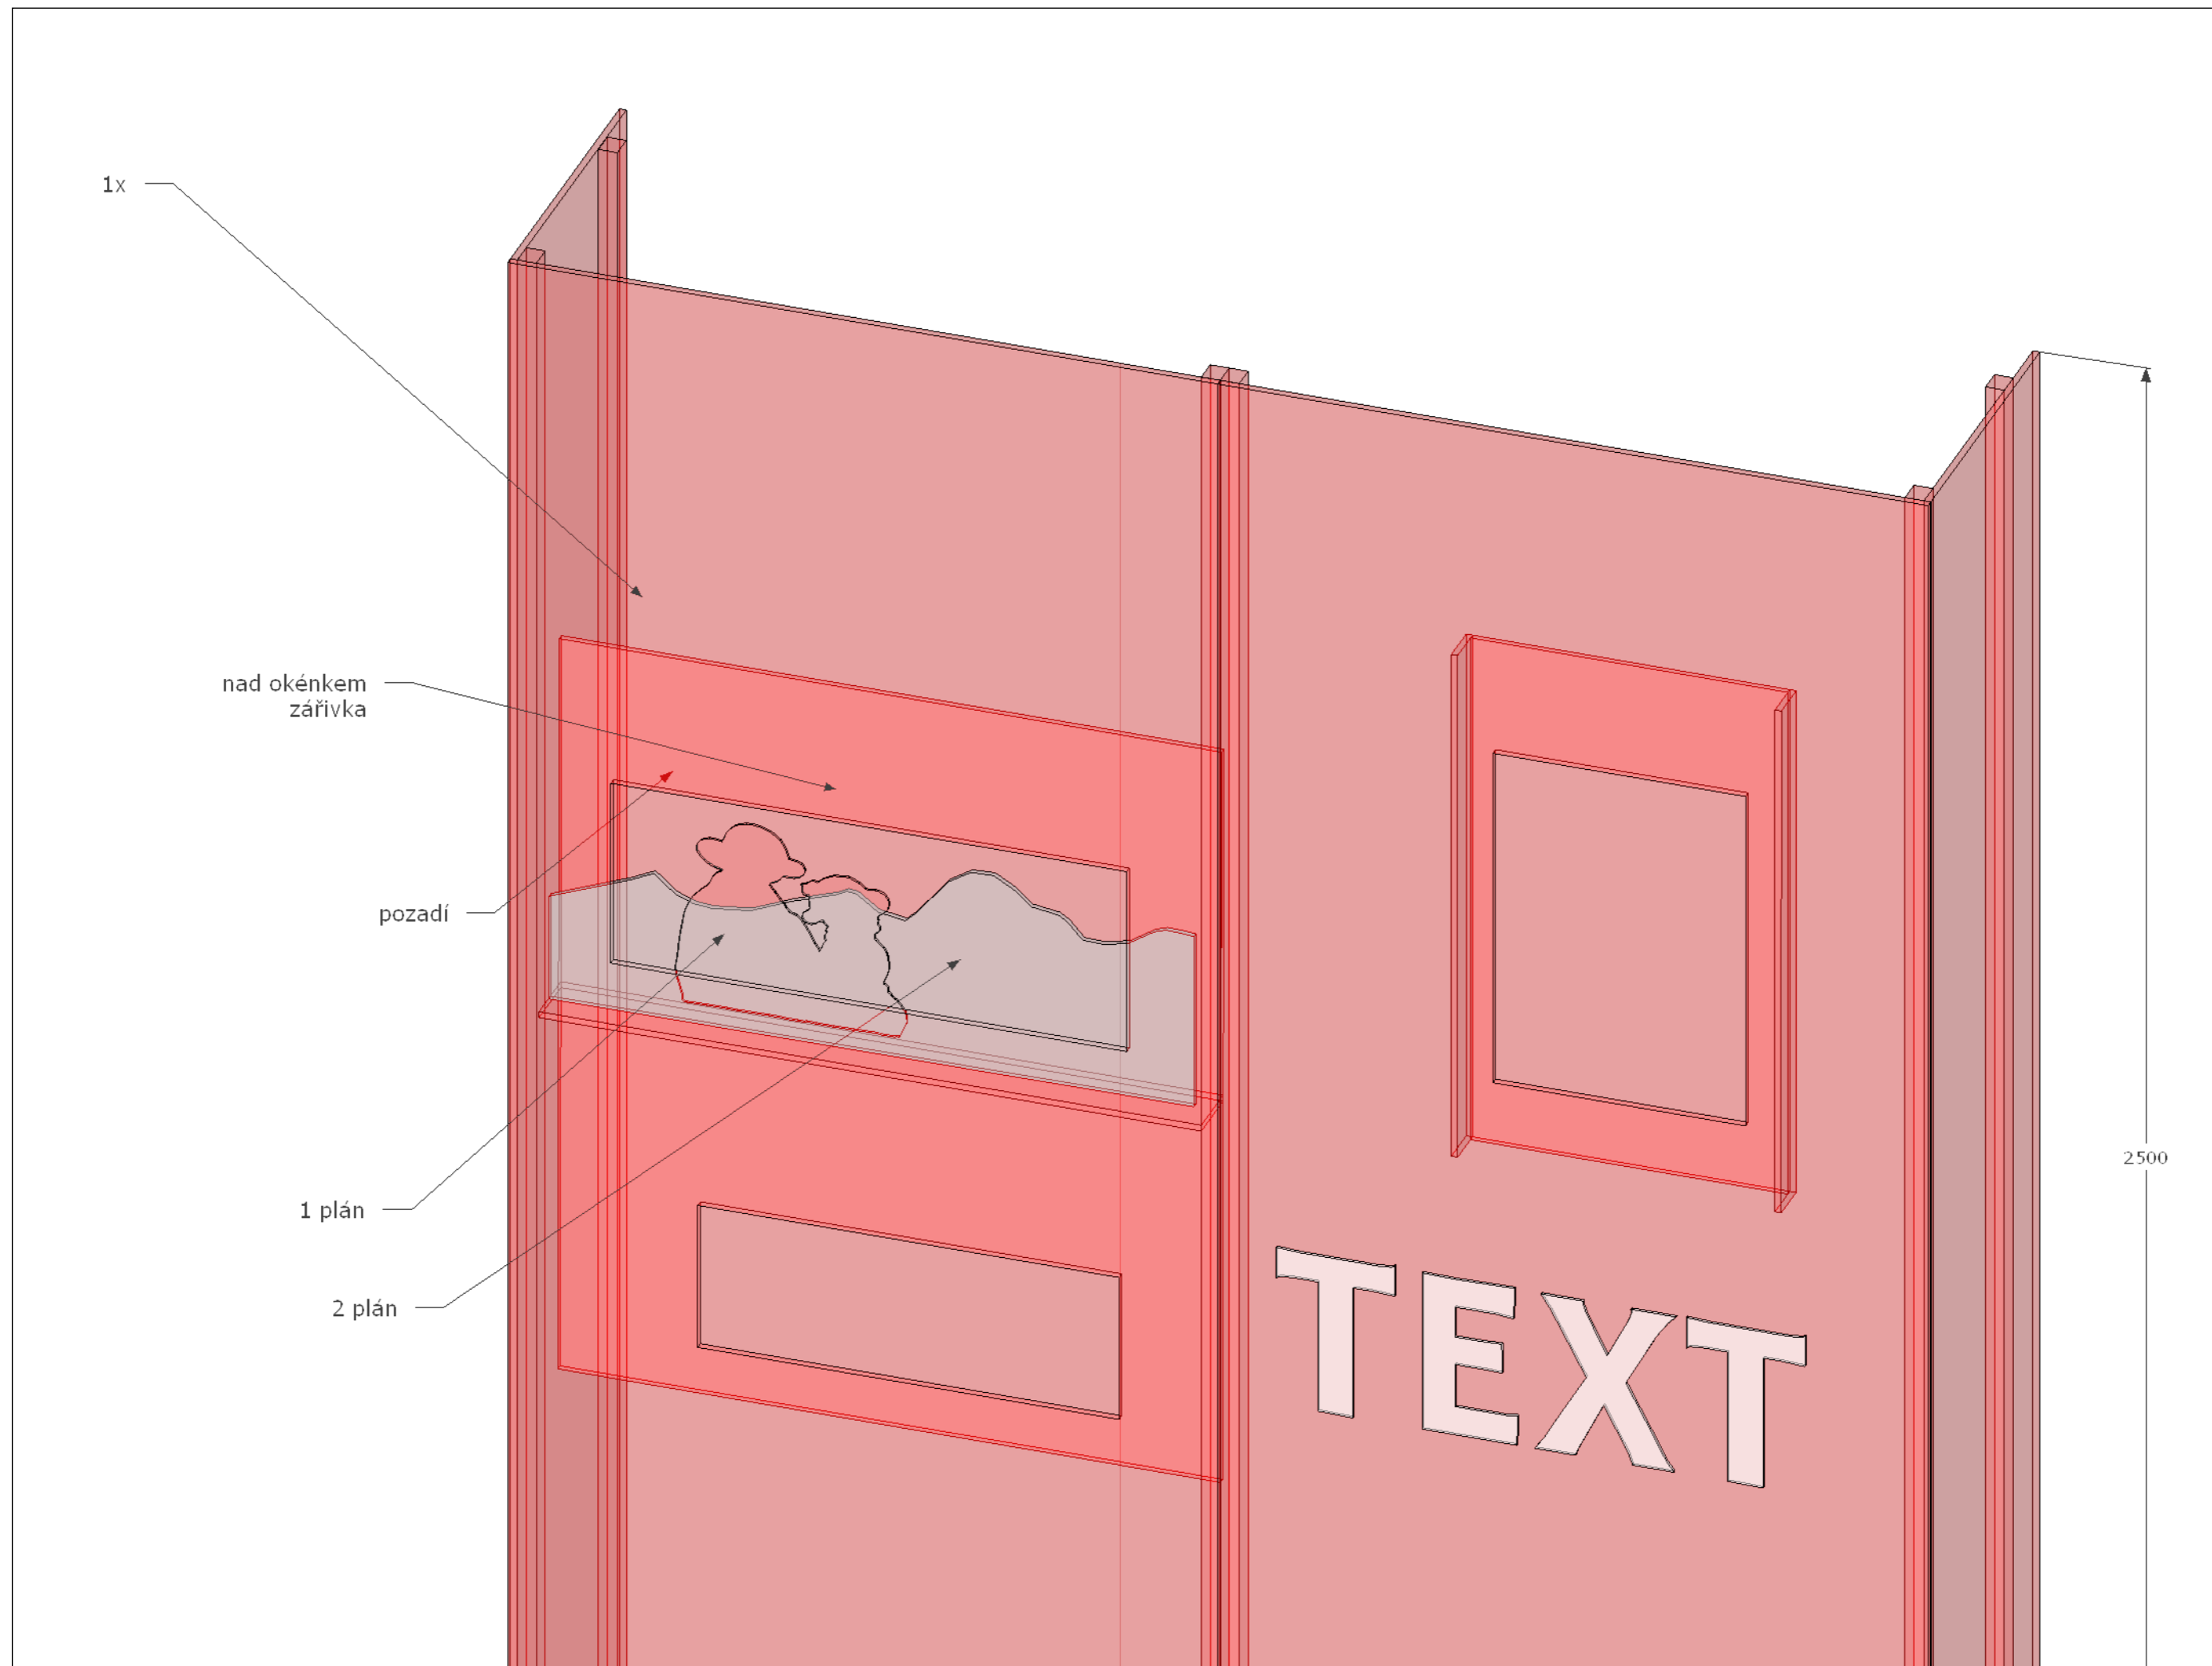


Zadavatel  
**Dívadlo Spejbla a Hurvínka**  
IČO: 00064360  
Zapsané v rejstříku živnostenského  
podnikání, Úřadu městské části  
Praha 6

Místo konání  
**Staroměstská radnice v Praze**  
termín instalace  
**1.5.2016 - 10.5.2016**  
termín vernisáže  
**12.5.2016**

Projekt výstavy  
**90 LET S HURVÍNKEM**  
zpracoval  
MgA Jan Bažant Ph.D.  
hza@hura.cz +420 777305458

**Detail  
prořezu**

**A.07**  
11.2.2016

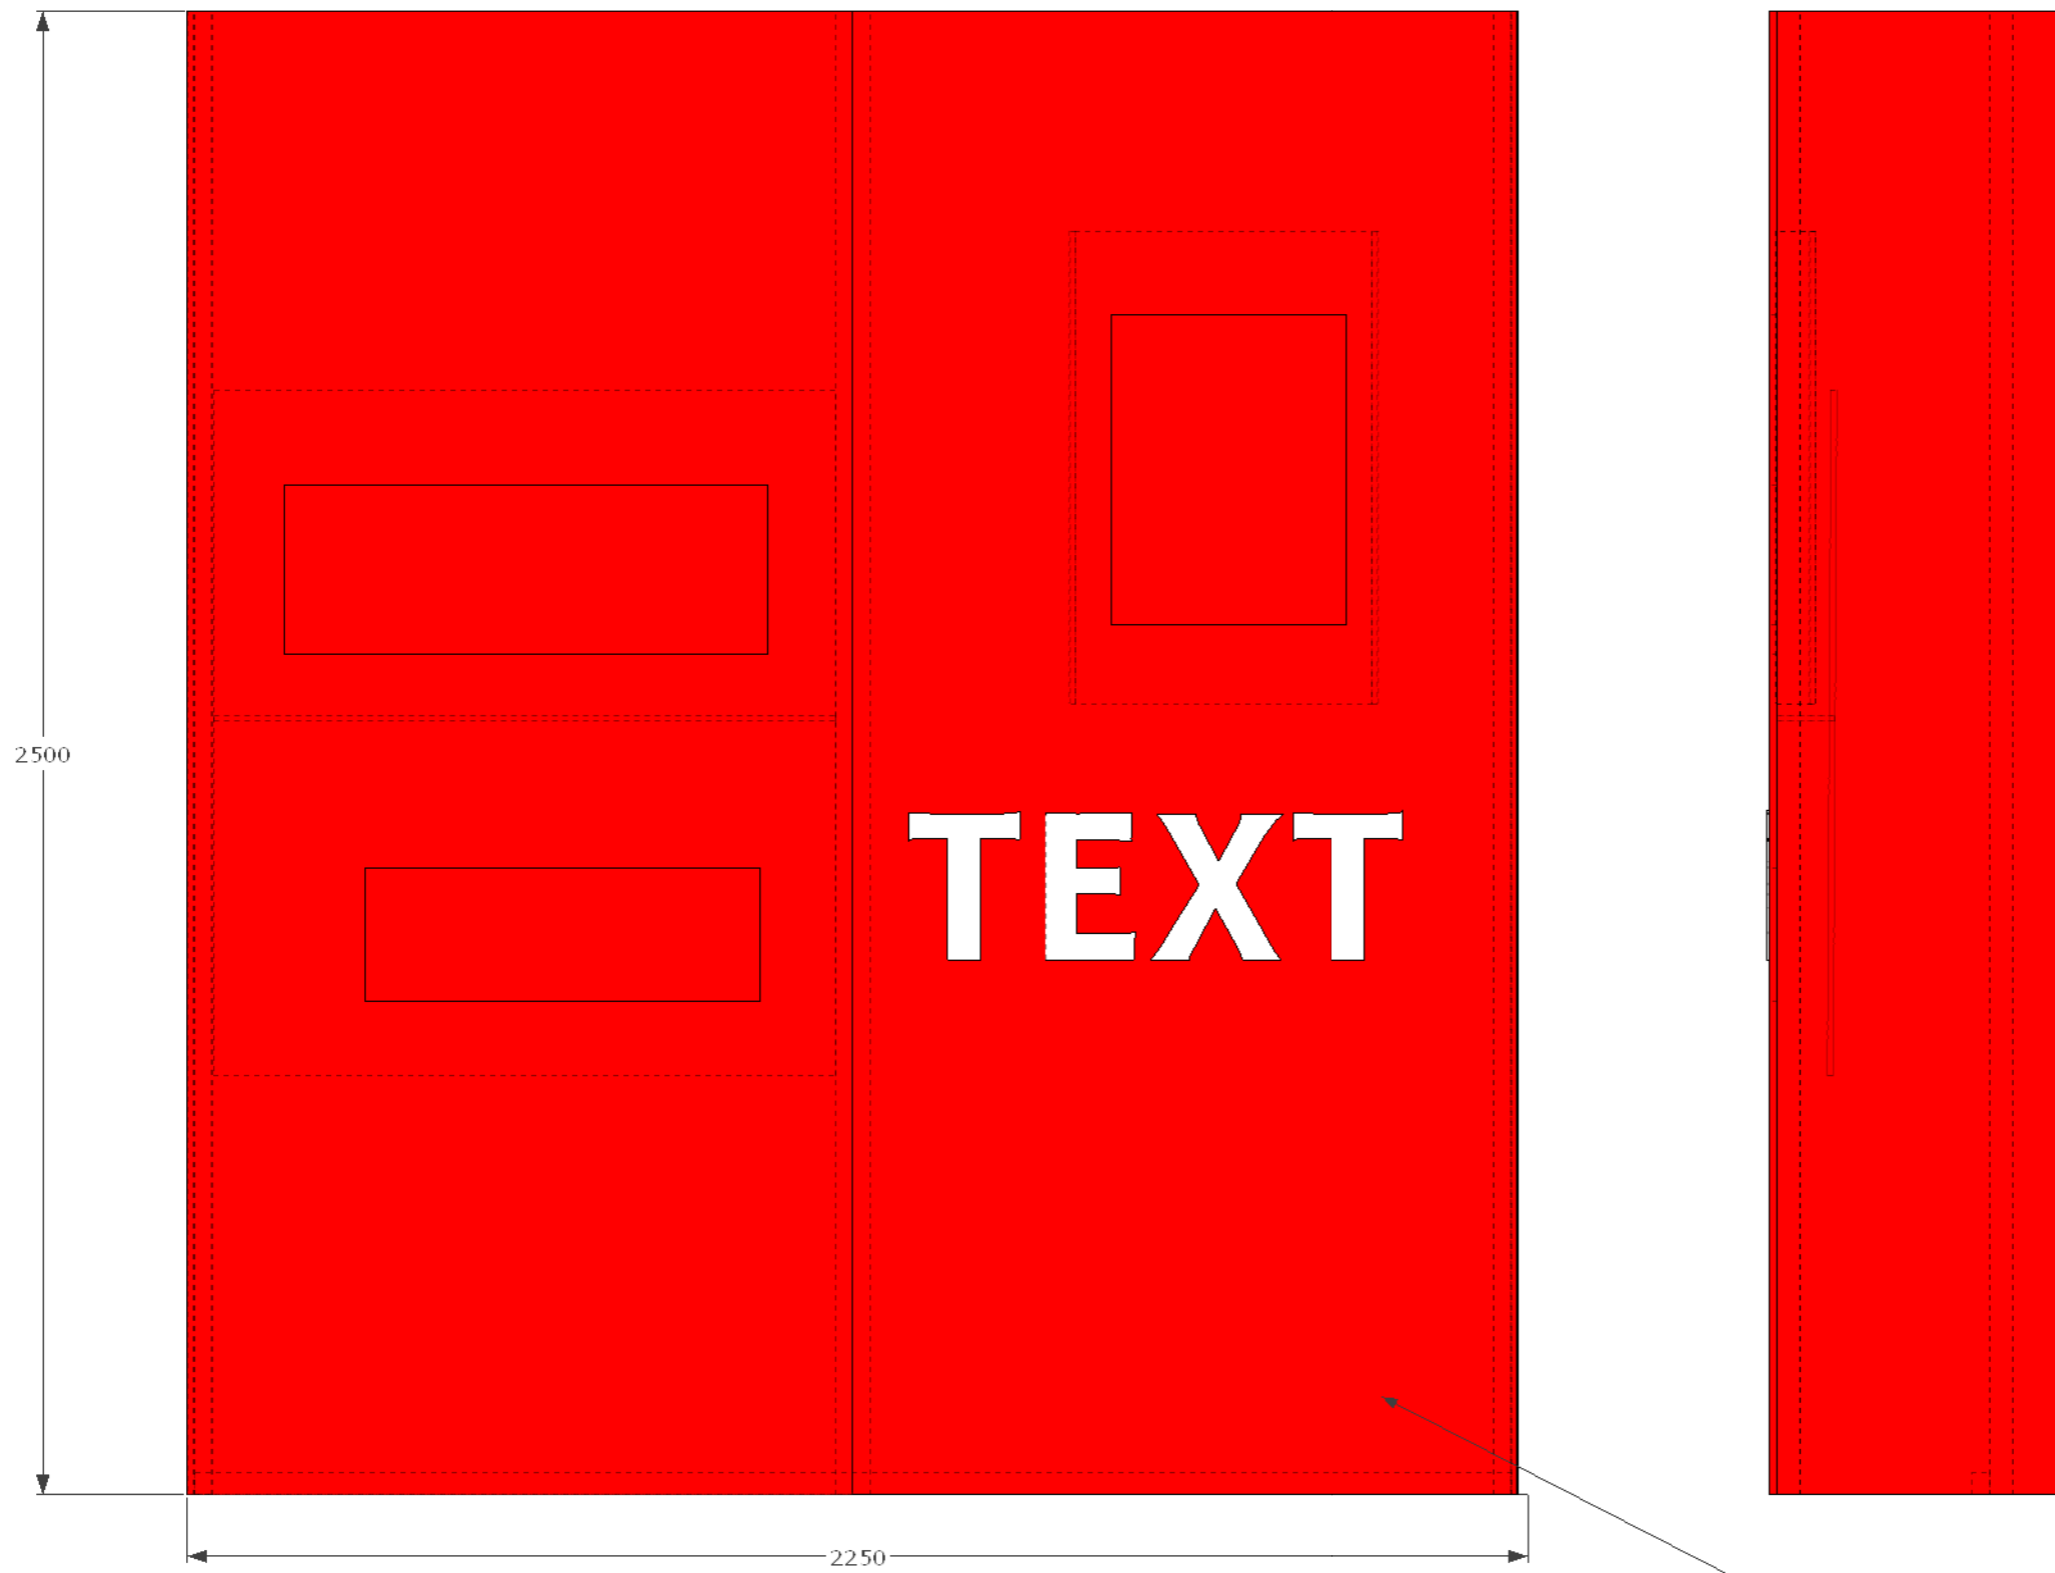

Panel 2250x2500  
1x  
MDF 12mm, Latě 40x60mm  
v polovině rozebírací



Zadavatel  
**Dívadlo Spejbla a Hurvínka**  
IČO: 00064360  
Zapsané v rejstříku živnostenského  
podnikání, Úřadu městské části  
Praha 6



Místo konání  
**Staroměstská radnice v Praze**  
termín instalace  
**1.5.2016 - 10.5.2016**  
termín vernisáže  
**12.5.2016**

Projekt výstavy  
**90 LET S HURVÍNKEM**  
zpracoval  
MgA Jan Bažant Ph.D.  
hza@hura.cz +420 777305458

**Panel 1x**

**A.08**  
11.2.2016



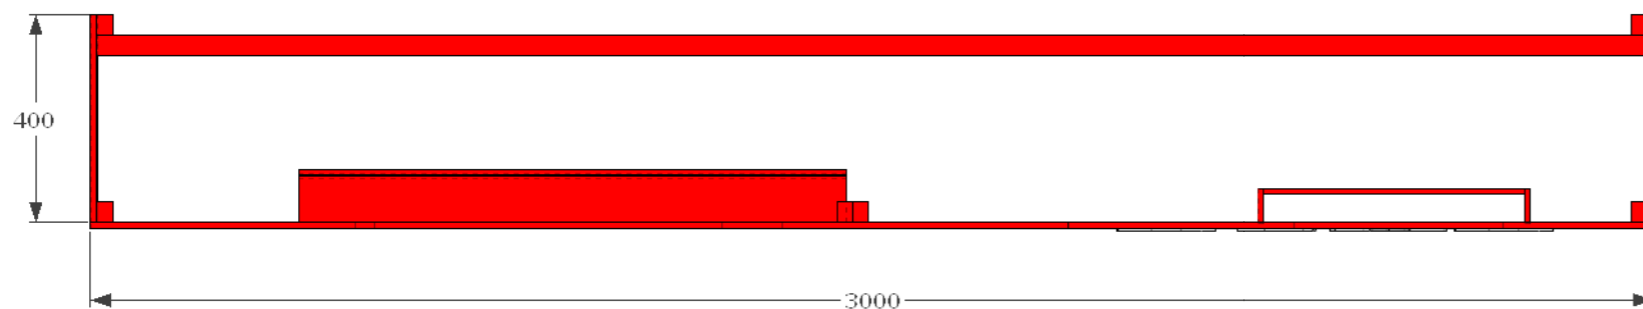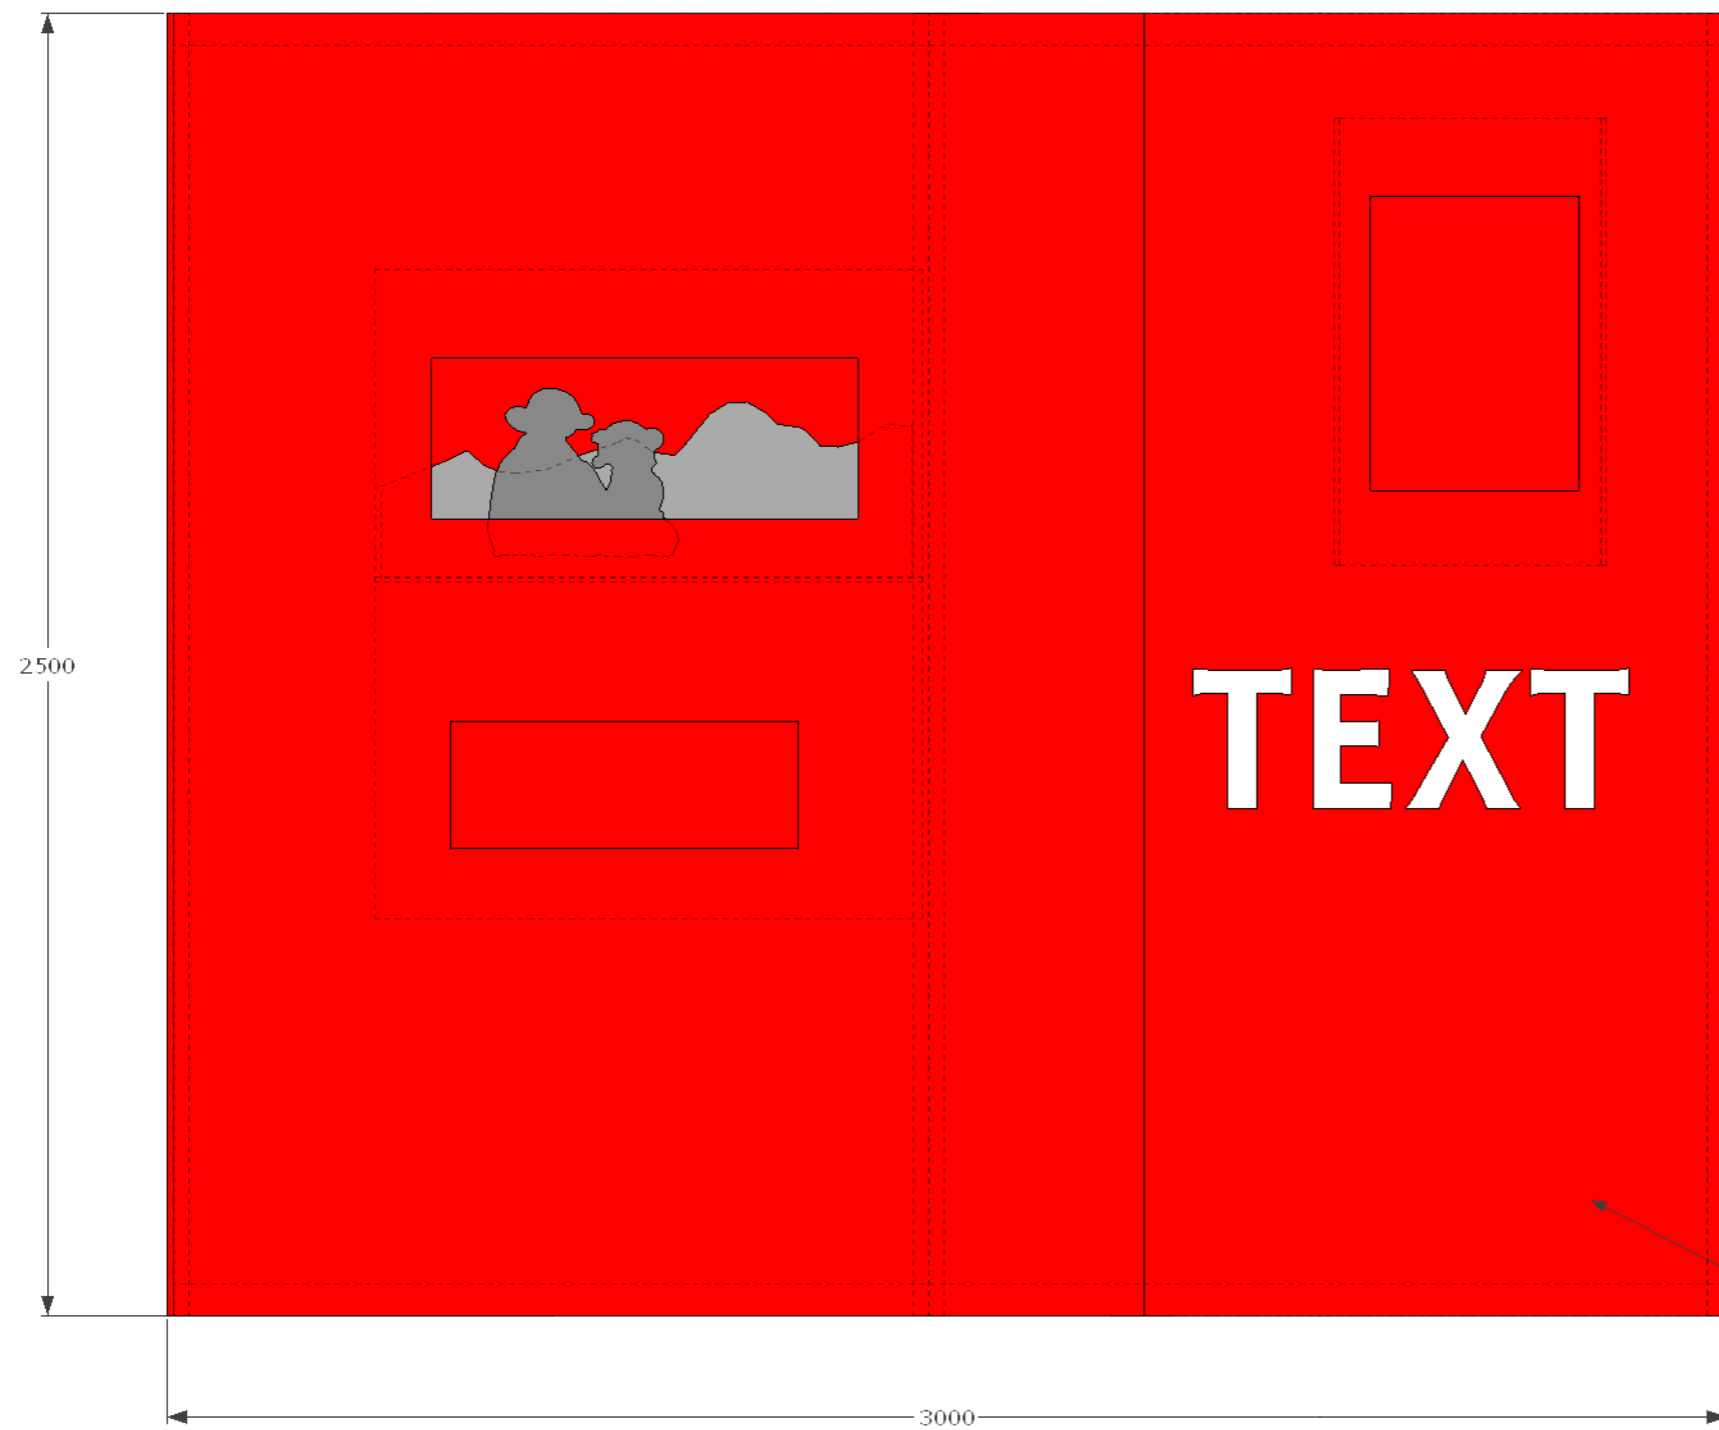

Panel 3000x2500  
4x  
MDF 12mm, Latě 40x60mm  
v polovině rozebirací



Zadavatel  
**Dívadlo Spejbla a Hurvínka**  
IČO: 00064360  
Zapsané v rejstříku živnostenského  
podnikání, Úřadu městské části  
Praha 6

Místo konání  
**Staroměstská radnice v Praze**  
termín instalace  
**1.5.2016 - 10.5.2016**  
termín vernisáže  
**12.5.2016**

Projekt výstavy  
**90 LET S HURVÍNKEM**  
zpracoval  
MgA Jan Bažant Ph.D.  
hza@hura.cz +420 777305458

**Panel 4x**